



OTE VOIMASSA OLEVASTA ASEMAKAAVASTA,
JOTA MUUTETAAN
1:2000

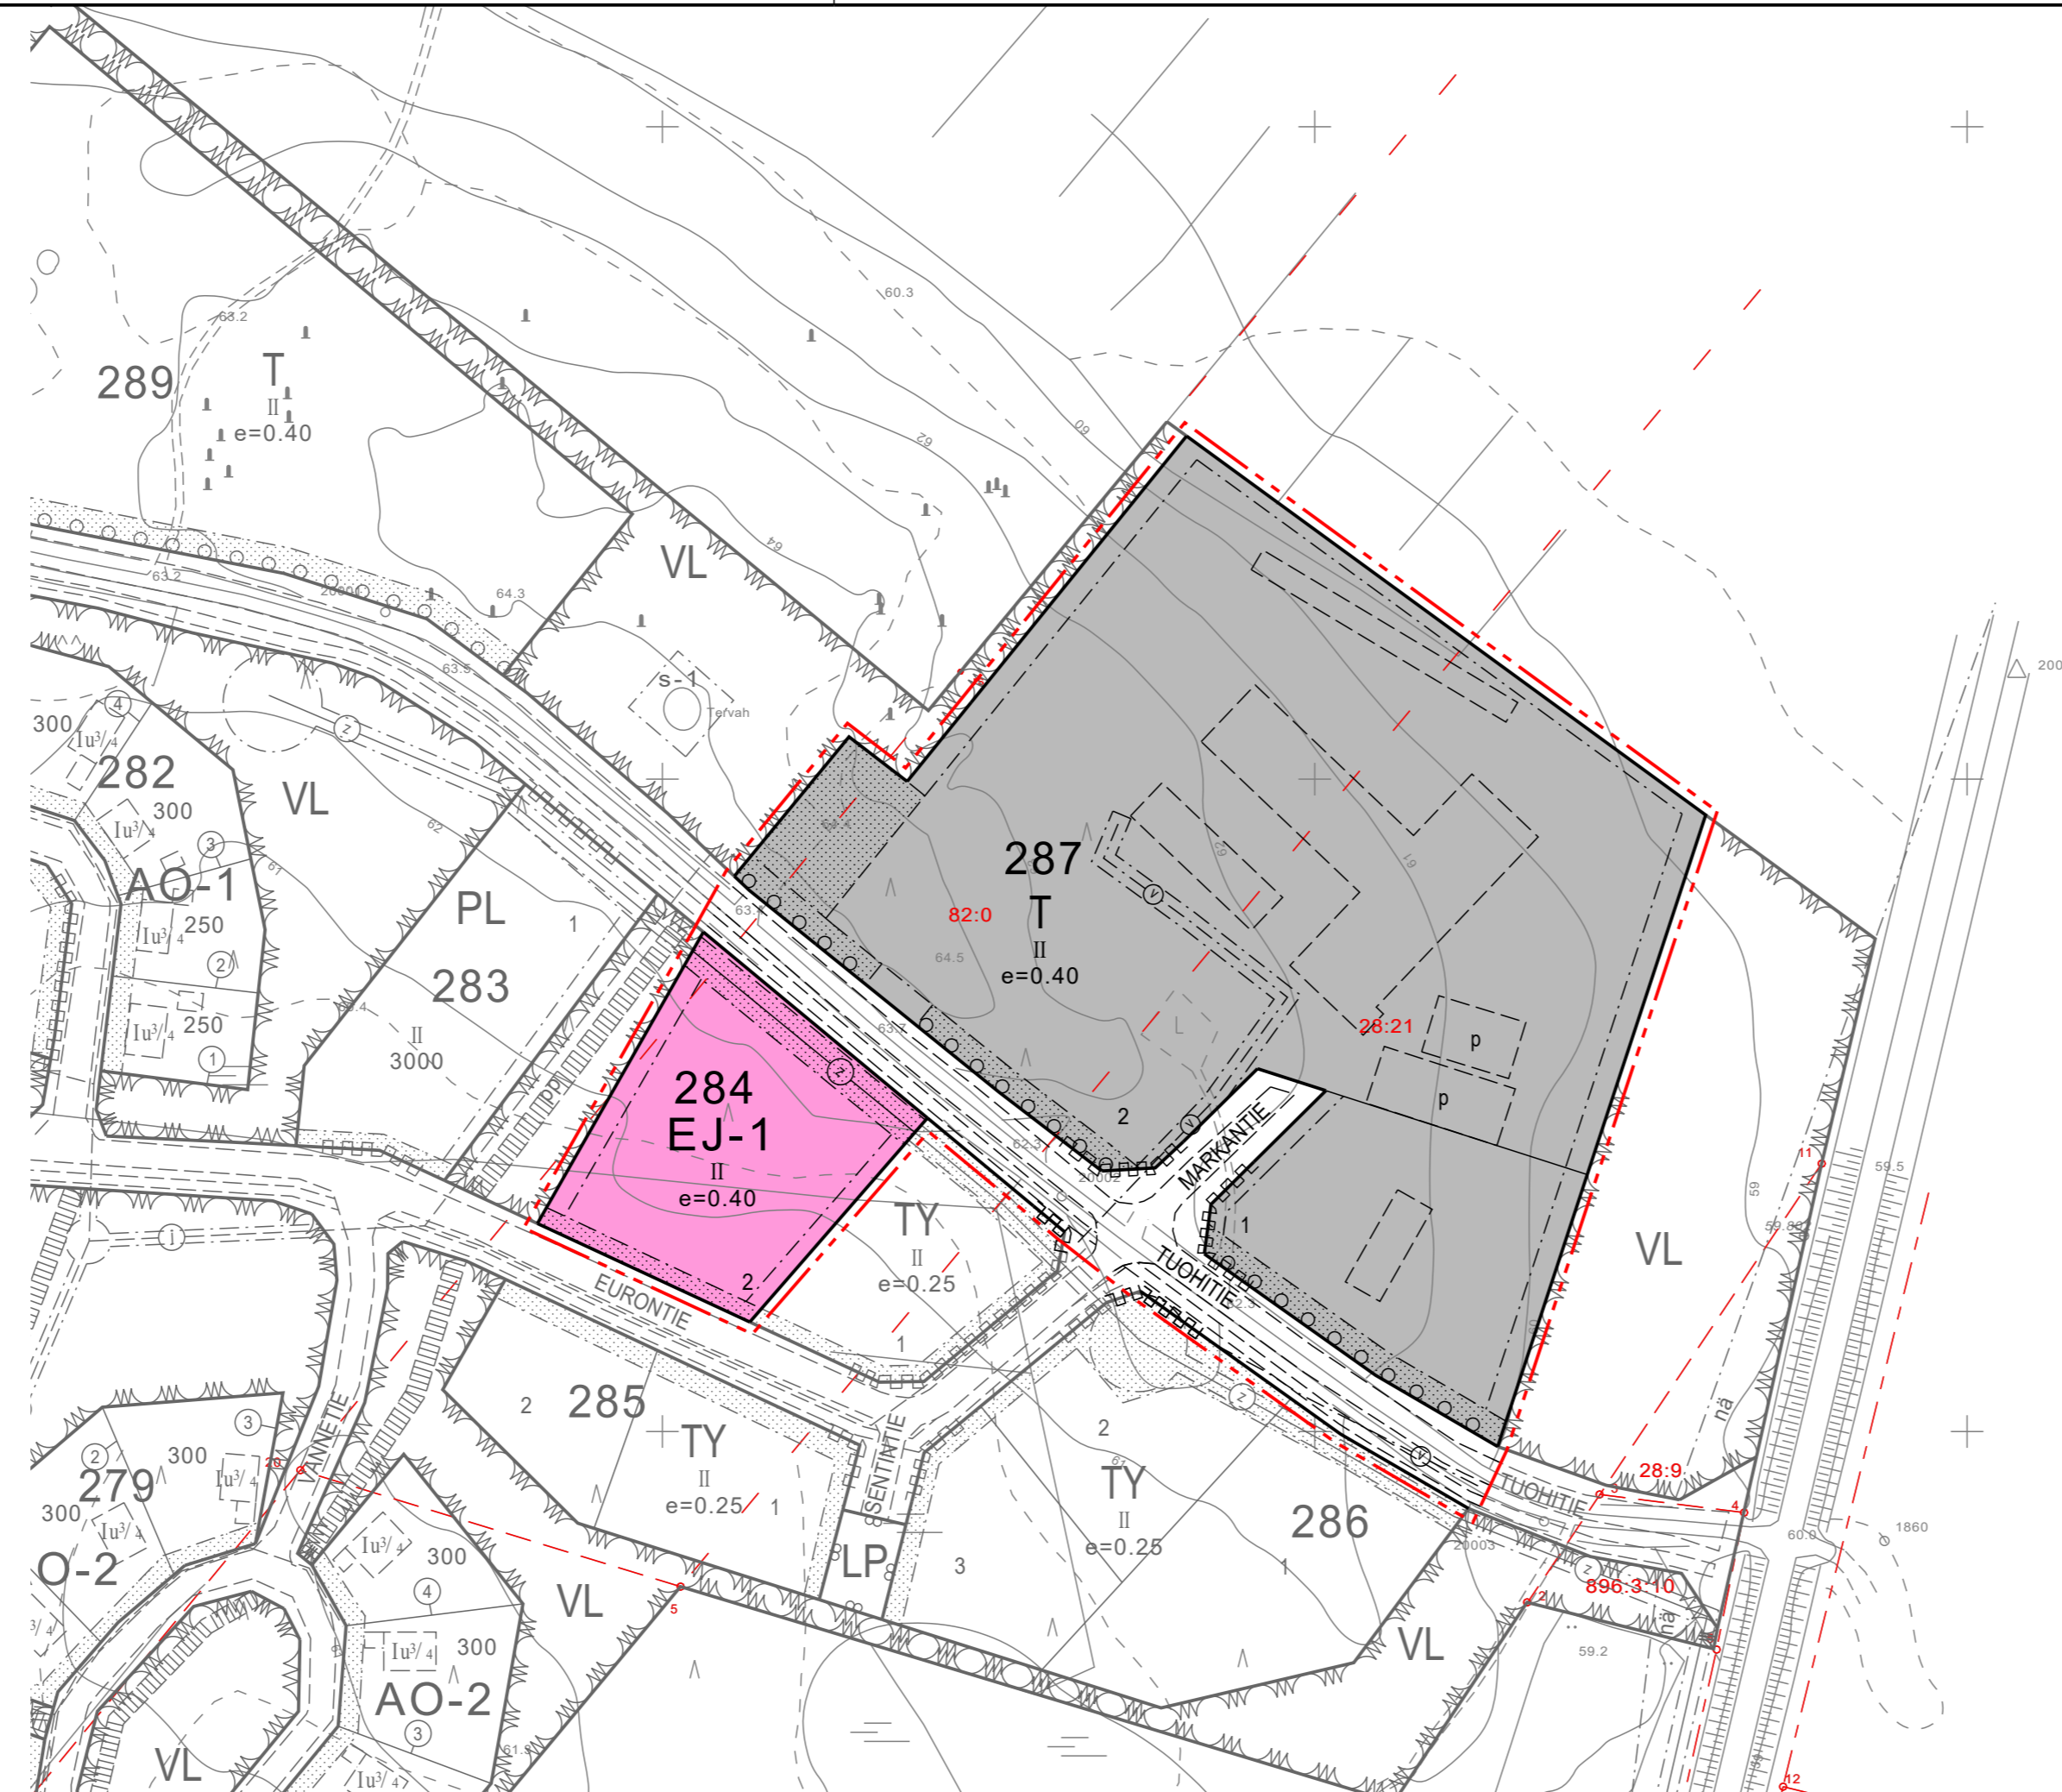

Asemakaavamerkintöjen selitykset:

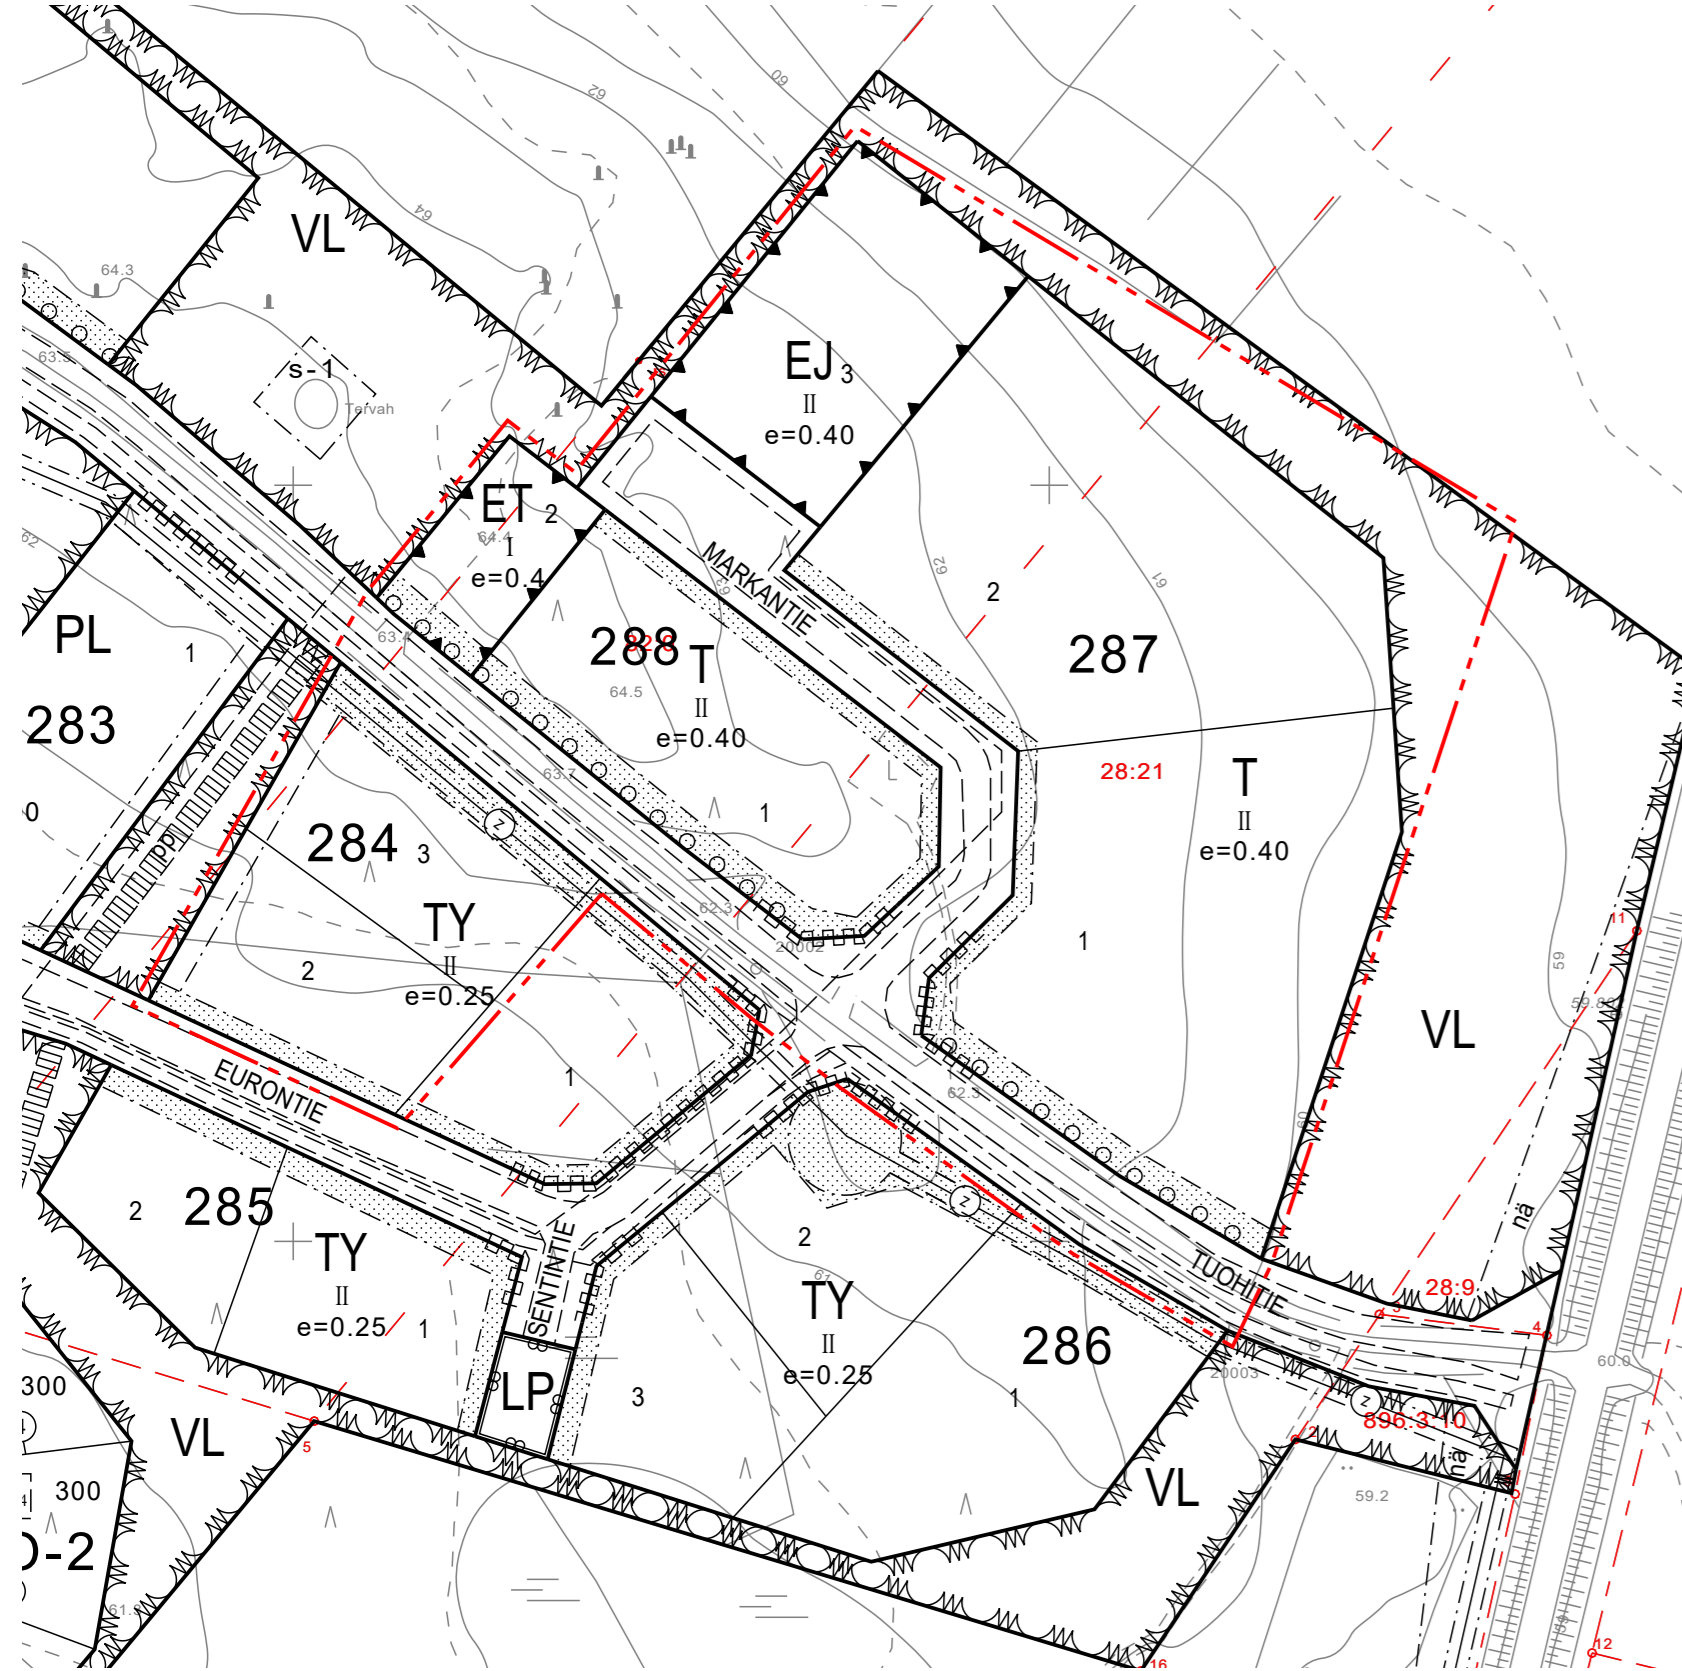

Teollisuus- ja varistorakennusten korttelialue.




Jätteenkäsittelyalue.
Alueelle saa sijoittaa hyötyjätteen keräys- ja lajittelupisteen.
Jätteenkäsittelyalueelle ei saa sijoittaa toimintaa, joka aiheuttaa ympäristöä häiritsevää melua, tärinää, ilman pilaantumista tai muuta häiriötä.
Alueen toiminnan aiheuttama melu ei saa ylittää asuinalueille asetettuja melun ohjearvoja. Ulkoavaraustialueiden näkösuojaksi tulee rakentaa vähintään 1,8 metriä korkea peittävä tai osittain peittävä aita.




3 m kaava-alueen rajan ulkopuolella oleva viiva.



Korttelin, korttelinosan ja alueen raja.

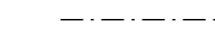

Osa-alueen raja.

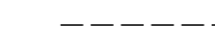

Ohjeellinen alueen tai osa-alueen raja.



Ohjeellinen tontin raja.




Korttelin numero.



Roomalainen numero osoittaa rakennuksen, rakennuksen tai sen osan suurimman sallitun kerrosluvun.



Kadun, tien, katuaukion, torin, puiston tai muun yleisen alueen nimi.

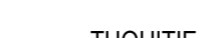

Tehokkuusluku eli kerrosalan suhde tontin pinta-alaan.




Ohjeellinen rakennusala.



Rakennusala.




Istutettava alueen osa.

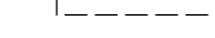


Ohjeellinen istutettava alueen osa.



Säilytettävä/istutettava puurivi.

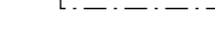

Johtoa varten varattu alueen osa.
z=sähköjohto

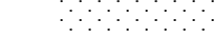


Maanalaista johtoa varten varattu alueen osa.
v=vesijohto



Katu.



Ohjeellinen pysäköimispaikka.

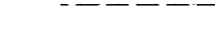

Katualueen rajan osa, jonka kohdalta ei saa järjestää ajoneuvoliittymää.

SIIKALATVA RANTSILA TUOHIMAA

ASEMAKAAVAN MUUTOS KORTTELEISSA 284, 287 JA 288

EHDOTUS 1:2000

Asemakaavan muutos koskee Rantsilan Tuohimaan asemakaavan korttelin 284 tontteja 2 ja 3, sekä kortteleita 287 ja 288, sekä niihin liittyviä virkistys-, erityis- ja katualueita.

Asemakaavan muutoksella muodostuu Rantsilan Tuohimaan asemakaavan korttelin 284 tontti 2 ja kortteli 287 sekä niihin liittyvät katualueet.

Asemakaavan pohjakartta on kaavoitusmittausasetuksen N:o 1284 mukainen ja vastaa olosuhteita _____

Oulussa 1.9.2020

Noora Kela

Noora Kela
Arkkitehti

Kristiina Strömmer

Kristiina Strömmer
Arkkitehti, YKS-260

Allekirjoitus



SIIKALATVAN KUNTA

Hyväksytty Siikalatvan kunnanhallituksessa _____ § ____.
Tämä kaavakartta on Siikalatvan kunnanvaltuuston päätöksen _____ § ____ mukainen.
Siikalatvalla _____.

Oikeaksi todistaa

_____ pöytäkirjan pitäjä