Kestilän alakoulu | 22.1.2021 | KVR-hankesuunnitelmat

UKI ARKKITEHDIT
ETUNIMI.SUKUNIMI.@UKIARK.FI
OULU JYVÄSKYLÄ HELSINKI UKIARK.fi

KEVYT LIIKENNE

SAATTOLIIKENNE

HUOLTOLIIKENNE

UUSI RAKENNUS

OLEMASSA OLEVA RAKENNUS

PURETTAVA RAKENNUS

TOIMINNON ALUEVARAUS

2778 Kestilän alakoulu

KVR-HANKESUUNNITELMA, KÄYTTÖSUUNNITELMA 1:1000
22.1.2021

Projekti: 2778 Kestilän Alakoulu
Asiakas: Siikalatvan kunta
Sijainti: Kestilänraitti 1, 92700 Kestilä

UKI ARKKITEHDIT
ETUNIMI.SUKUNIMI.@UKIARK.FI
OULU JYVÄSKYLÄ HELSINKI UKIARK.fi

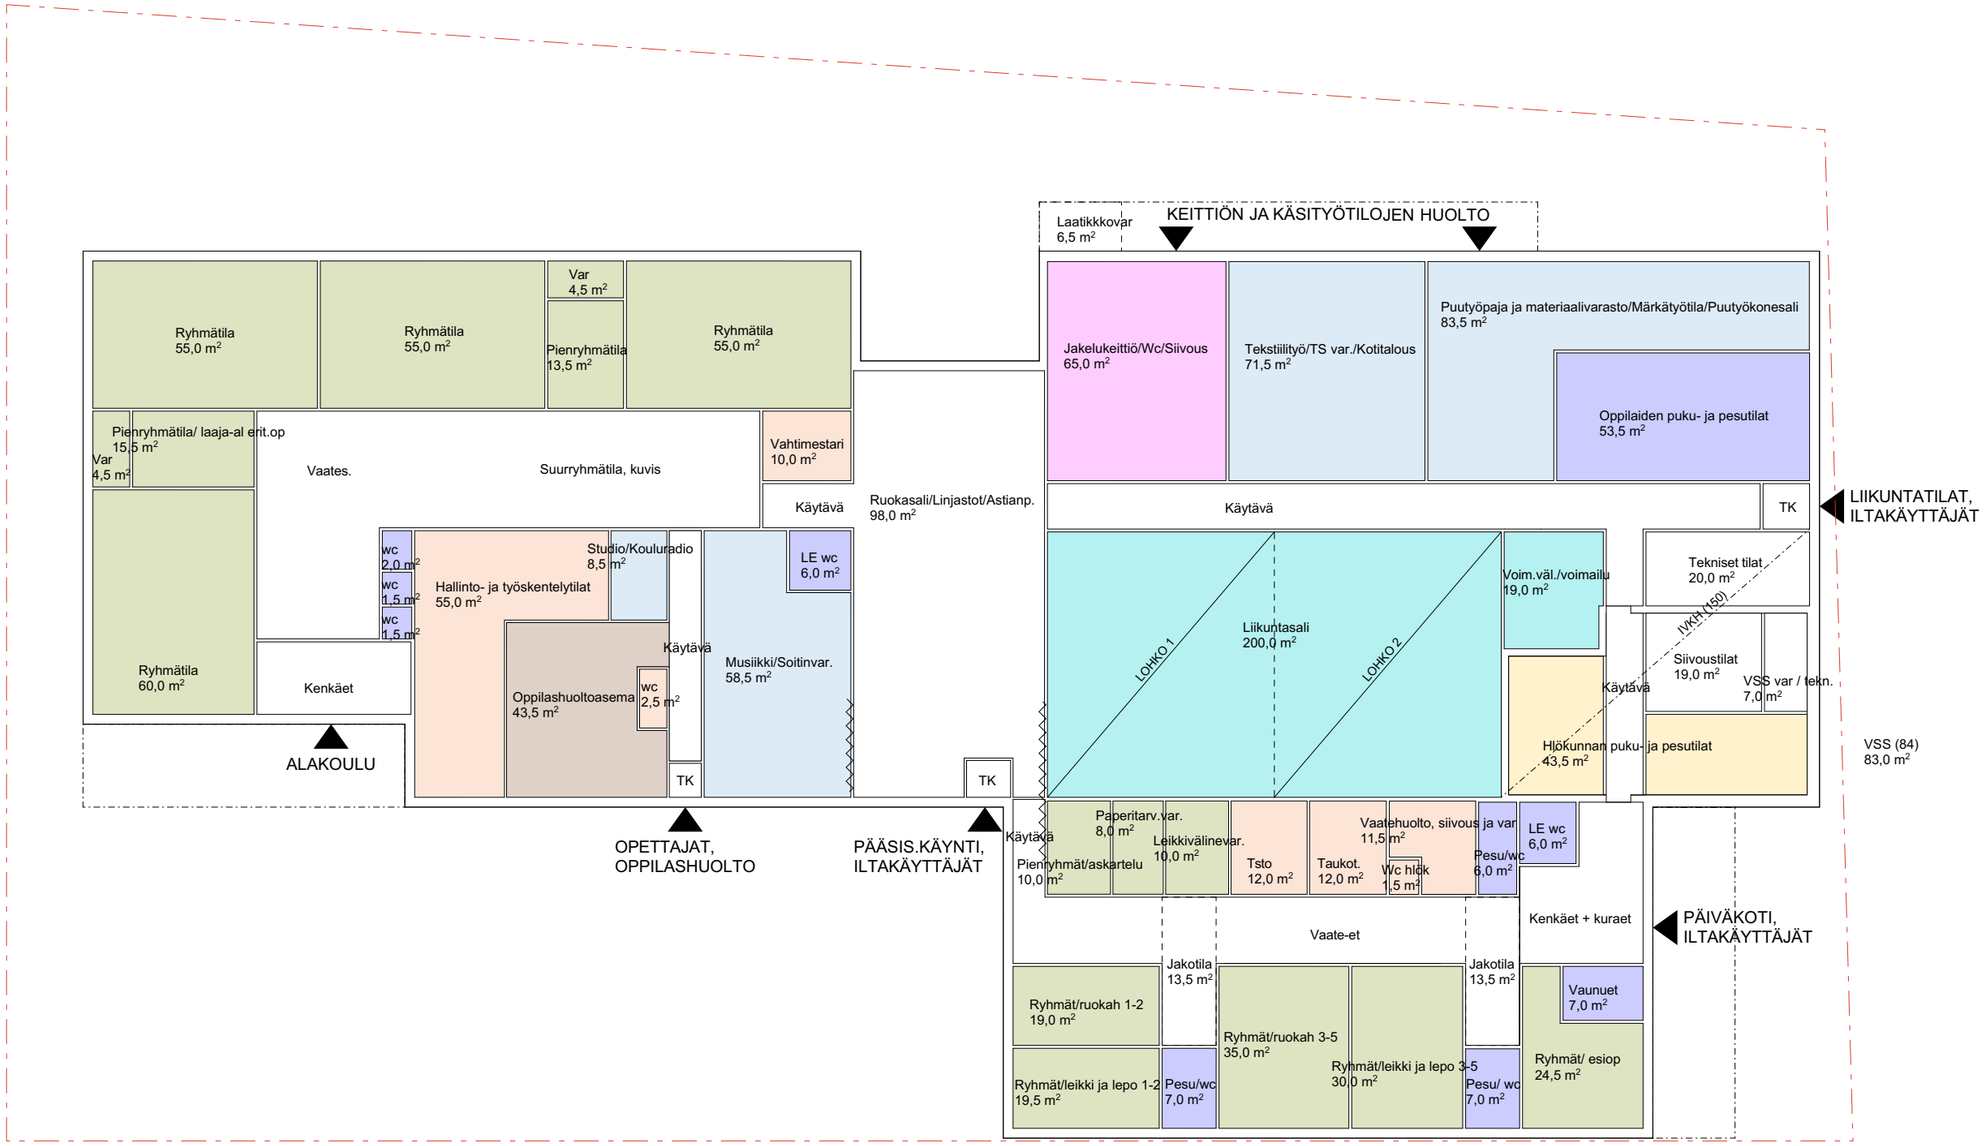

2778 Kestilän alakoulu

KVR-HANKESUUNNITELMA, TILAKAAVIO 1:250
22.1.2021

Projekti: 2778 Kestilän Alakoulu
Asiakas: Siikalatvan kunta
Sijainti: Kestilänraitti 1, 92700 Kestilä

UKI ARKKITEHDIT
ETUNIMI.SUKUNIMI.@UKIARK.FI
OULU JYVÄSKYLÄ HELSINKI UKIARK.fi